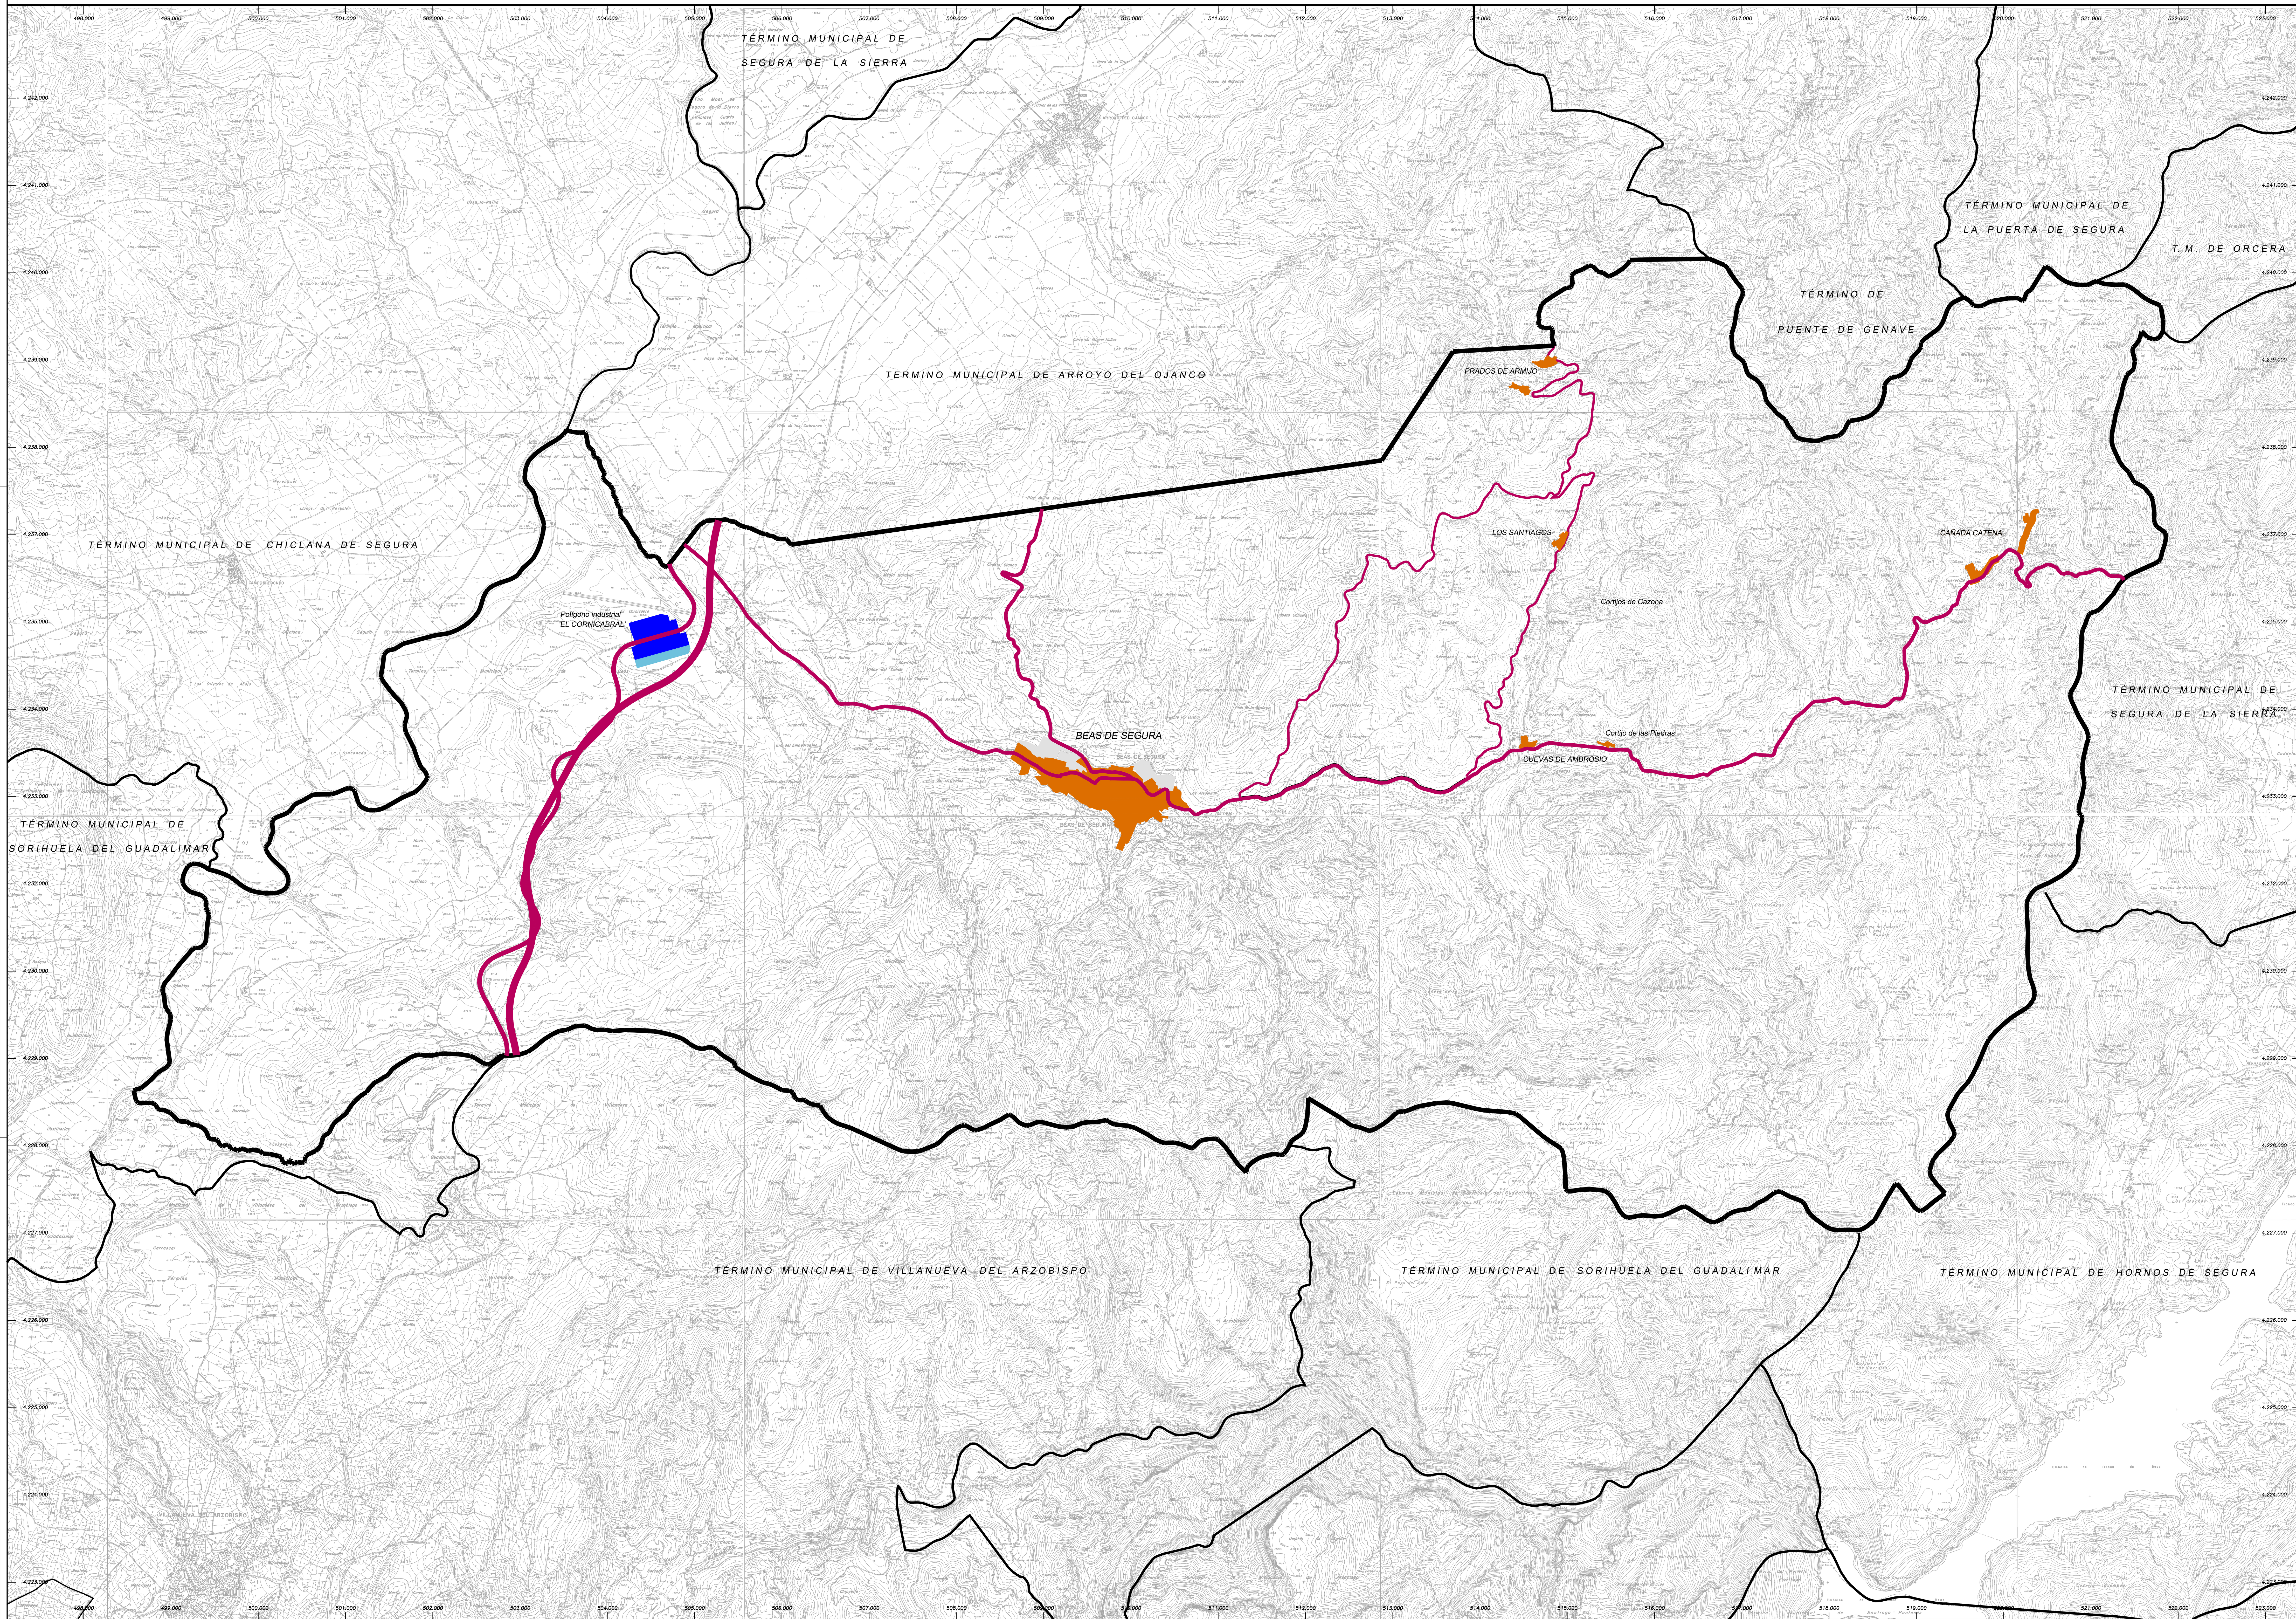

ÁREAS DE SENSIBILIDAD ACÚSTICA

(con arreglo al Decreto 6/2012, de 17 de enero, por el que se aprueba el Reglamento de Protección contra la Contaminación Acústica en Andalucía)

Áreas ya urbanizadas (Tabla I)	Áreas de nueva urbanización (Tabla II)	TIPO DE AREA ACUSTICA	Objetivos de calidad acústica para ruidos (Índices de ruido en dBA)					
			Para áreas ya urbanizadas (T.I)			Para nuevas áreas urbanizadas (T.II)		
			Ld	Le	Ln	Ld	Le	Ln
TIPO a	TIPO a	Sectores del territorio con predominio de suelo de uso residencial	65	65	55	60	60	50
TIPO b	TIPO b	Sectores del territorio con predominio de suelo de uso industrial	75	75	65	70	70	60
TIPO c	TIPO c	Sectores del territorio con predominio de suelo de uso recreativo y de espectáculos	73	73	63	68	68	58
TIPO d	TIPO d	Sectores del territorio con predominio de suelo de uso turístico o de otro uso terciario no contemplado en el tipo c	70	70	65	65	65	60
TIPO e	TIPO e	Sectores del territorio con predominio de suelo de uso sanitario, docente y cultural que requiera de especial protección contra contaminación acústica	60	60	50	55	55	45
TIPO f	TIPO f	Sectores del territorio afectados a sistemas generales de infraestructura de transporte u otros equipamientos públicos que los reclamen	Sin determinar			Sin determinar		
TIPO g	TIPO g	Espacios naturales que rquieran una especial protección contra la contaminación acústica	Sin determinar			Sin determinar		

Ld: índice de ruido diurno
Le: índice de ruido vespertino
Ln: índice de ruido nocturno

LIMITES DE TÉRMINOS MUNICIPALES

AMBITOS PERTENECIENTES AL HABITAT RURAL DISEMINADO

LIMITE DEL TERMINO MUNICIPAL (15.947,68 Has)

SUPERFICIE	PERIMETRO	ALTITUD MAXIMA	ALTITUD MINIMA
159,47 Km2	74,58 Km	1.341 msnm (Pegueras)	440 msnm (Río Guadalimar)

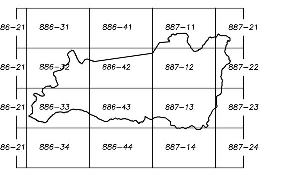

BASE CARTOGRAFICA:
Hojas indicadas del Mapa Topográfico de Andalucía
(E = 1/10.000; Equidistancia de las curvas de nivel = 10 m)

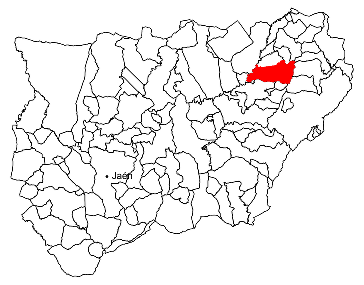

AYUNTAMIENTO DE BEAS DE SEGURA

PLAN GENERAL DE ORDENACIÓN URBANÍSTICA DE BEAS DE SEGURA (JAÉN)

(Documento aprobado provisionalmente)

JUNTA DE ANDALUCÍA

Clave del plano: C.0.1.1

Plano de ordenación completa del término municipal

ZONIFICACIÓN ACÚSTICA DEL TÉRMINO MUNICIPAL

ESCALAS		Horizontal	Vertical
	Numéricas	1/25.000	1/25.000
	Gráfica	0,00 — 500,00 ML	

Equidistancia de las curvas de nivel: 10,00 ML

Proyectista

JUAN CAMEROS LÓPEZ
ingeniero de caminos, canales y puertos

Juan Cameros, proyectos y servicios de ingeniería civil, S.L.
Pasaje del Cardenal Benavides, 17
23440-Baeza (Jaén)
Teléfonos: 630 946 785 y 953 742 574
Correo electrónico: juancameros@hotmail.com

MAY-2014